



# Okna Tytanowe RU ze wzmocnieniem termo

## A-A

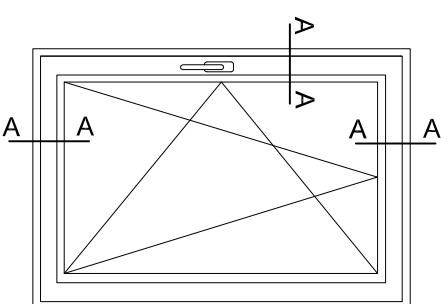

więcej niż OKNA

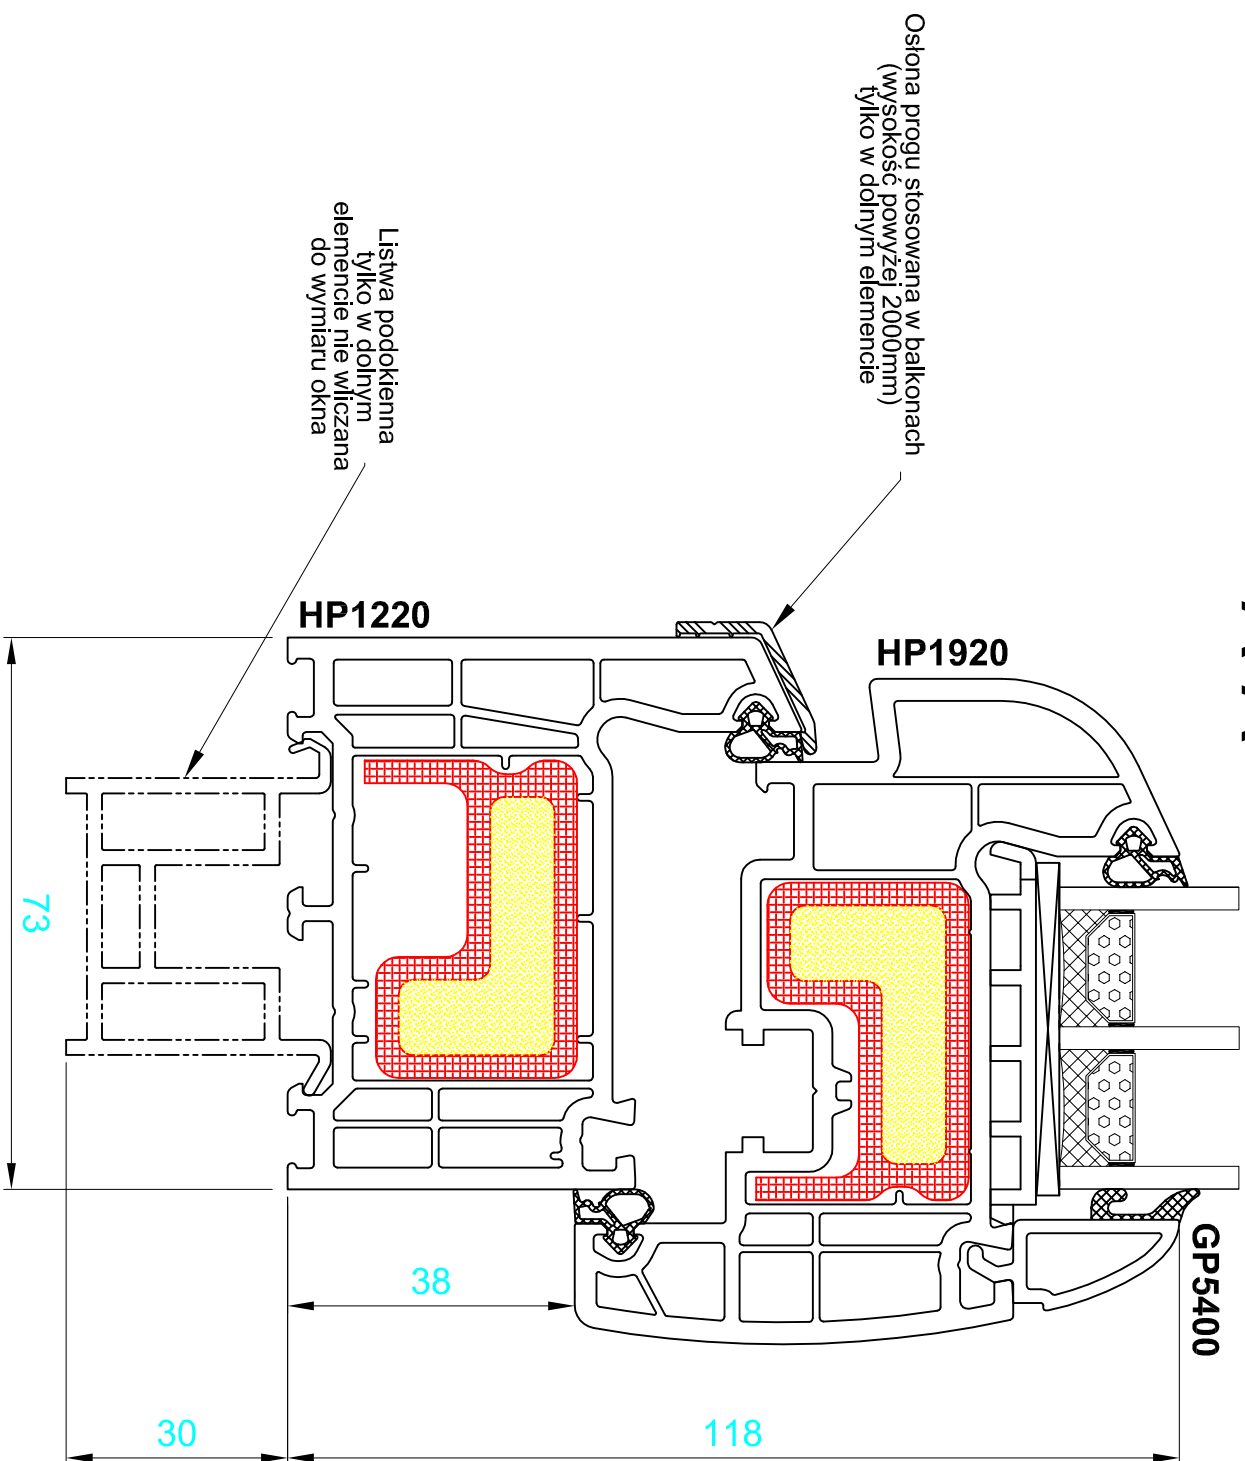