



# Okna Titanowe RU

## A-A

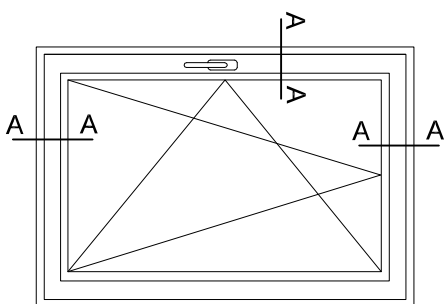

więcej niż OKNA

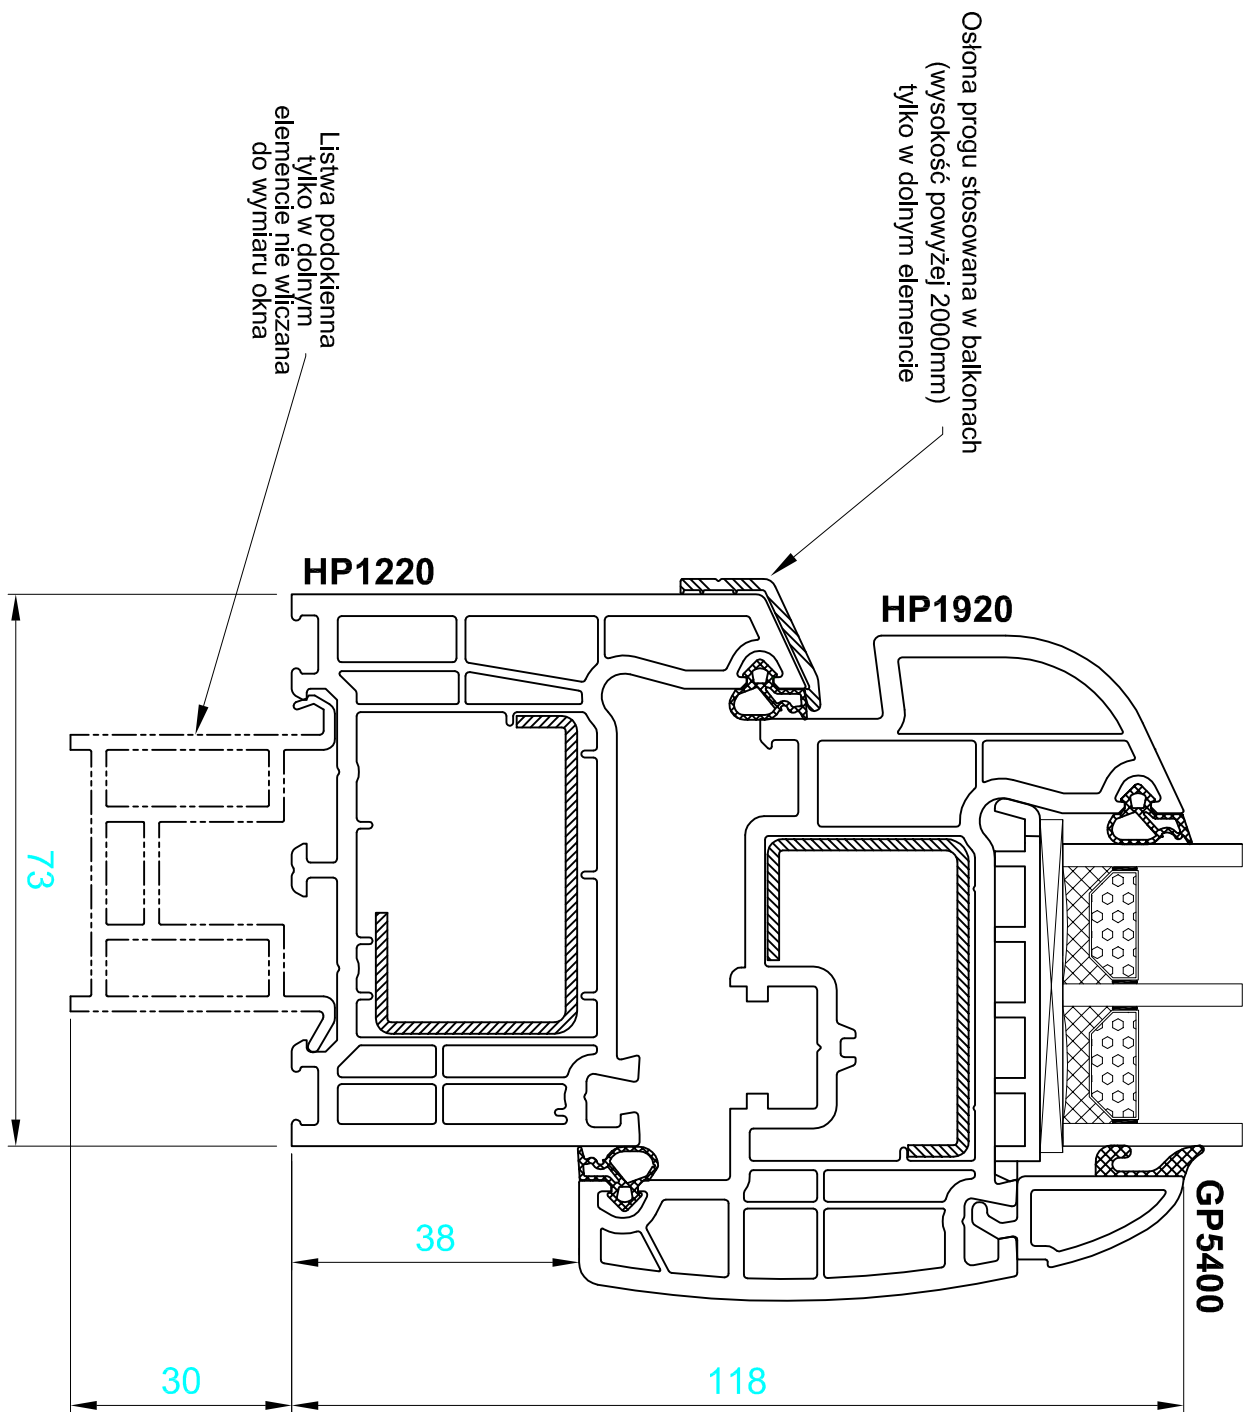